
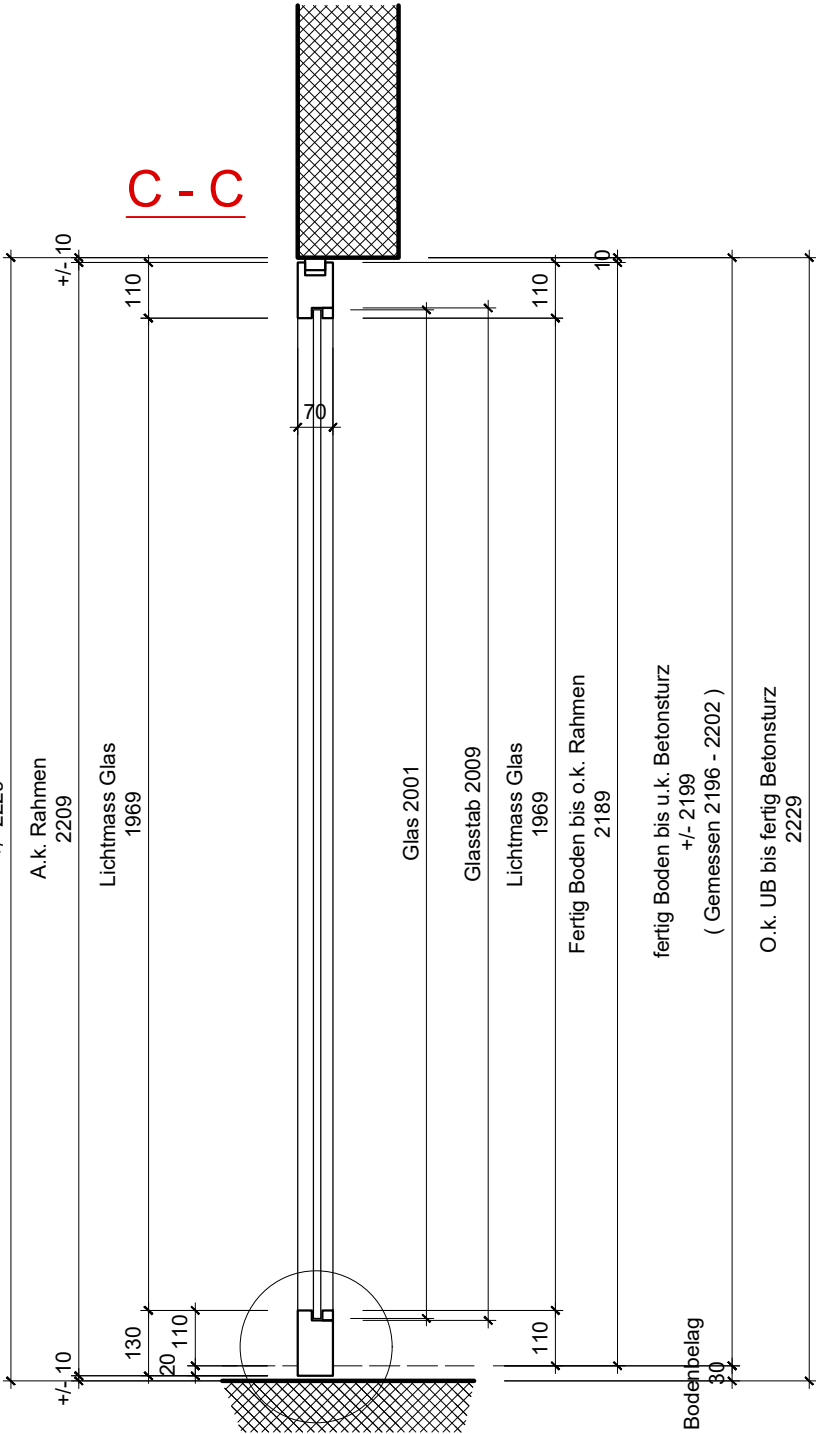


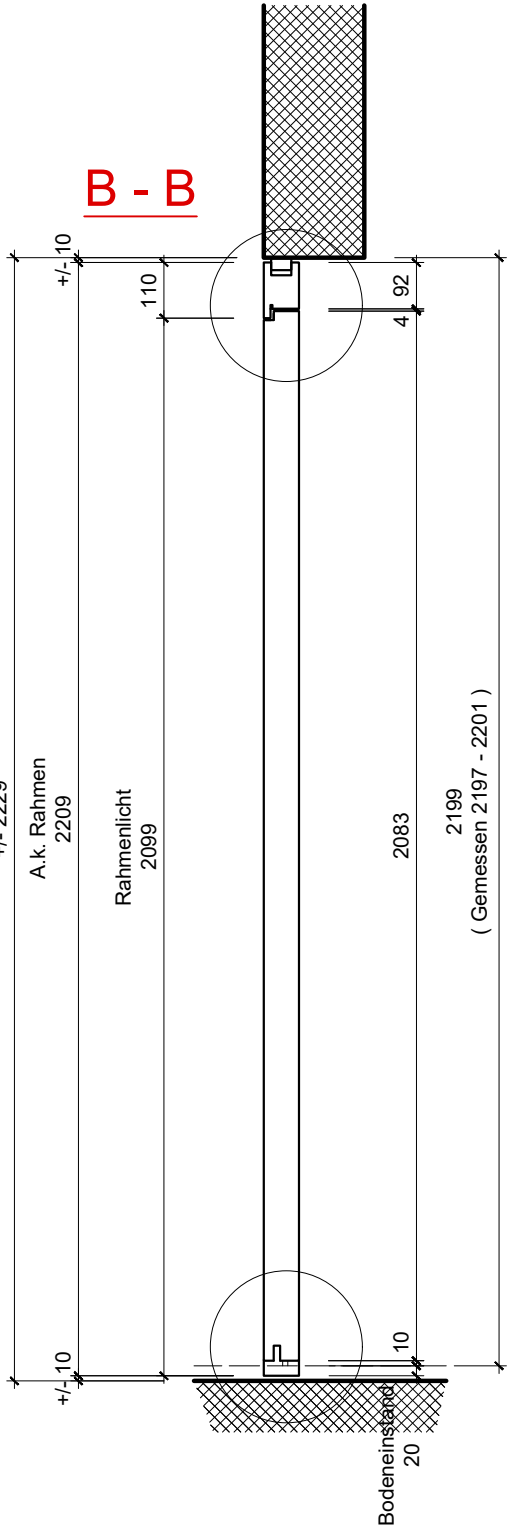

Gut zu Ausführung :

Produktion ohne Änderungen

☐

Produktion mit im Plan markierten Änderungen

☐

Datum :

Untersch. :

Bausituation vor
Ort ausgemessen

Typ S1, 2.UG
Einzelstückzeichnung

KundeKanton Basel Stadt ObjektNeubau Primarschulhaus Erlenmatt Abschlussstüre Blatt 2 von 4 A3 sth HEIM AG Eleganz in Holz	Kom:15772			
	Masst:M 1 : 15			
	Datum:	19.09.2016	Rev. Datum:	31.11.201620.12.2016
	Gez:	sth	Rev. durch:	sthsth
	Dateiname:			
	Dateiablage:			
Schreinerei Innenausbau 5622 Waltenschwil Filiale: 5630 Muri		Druckdatum:		