A - A

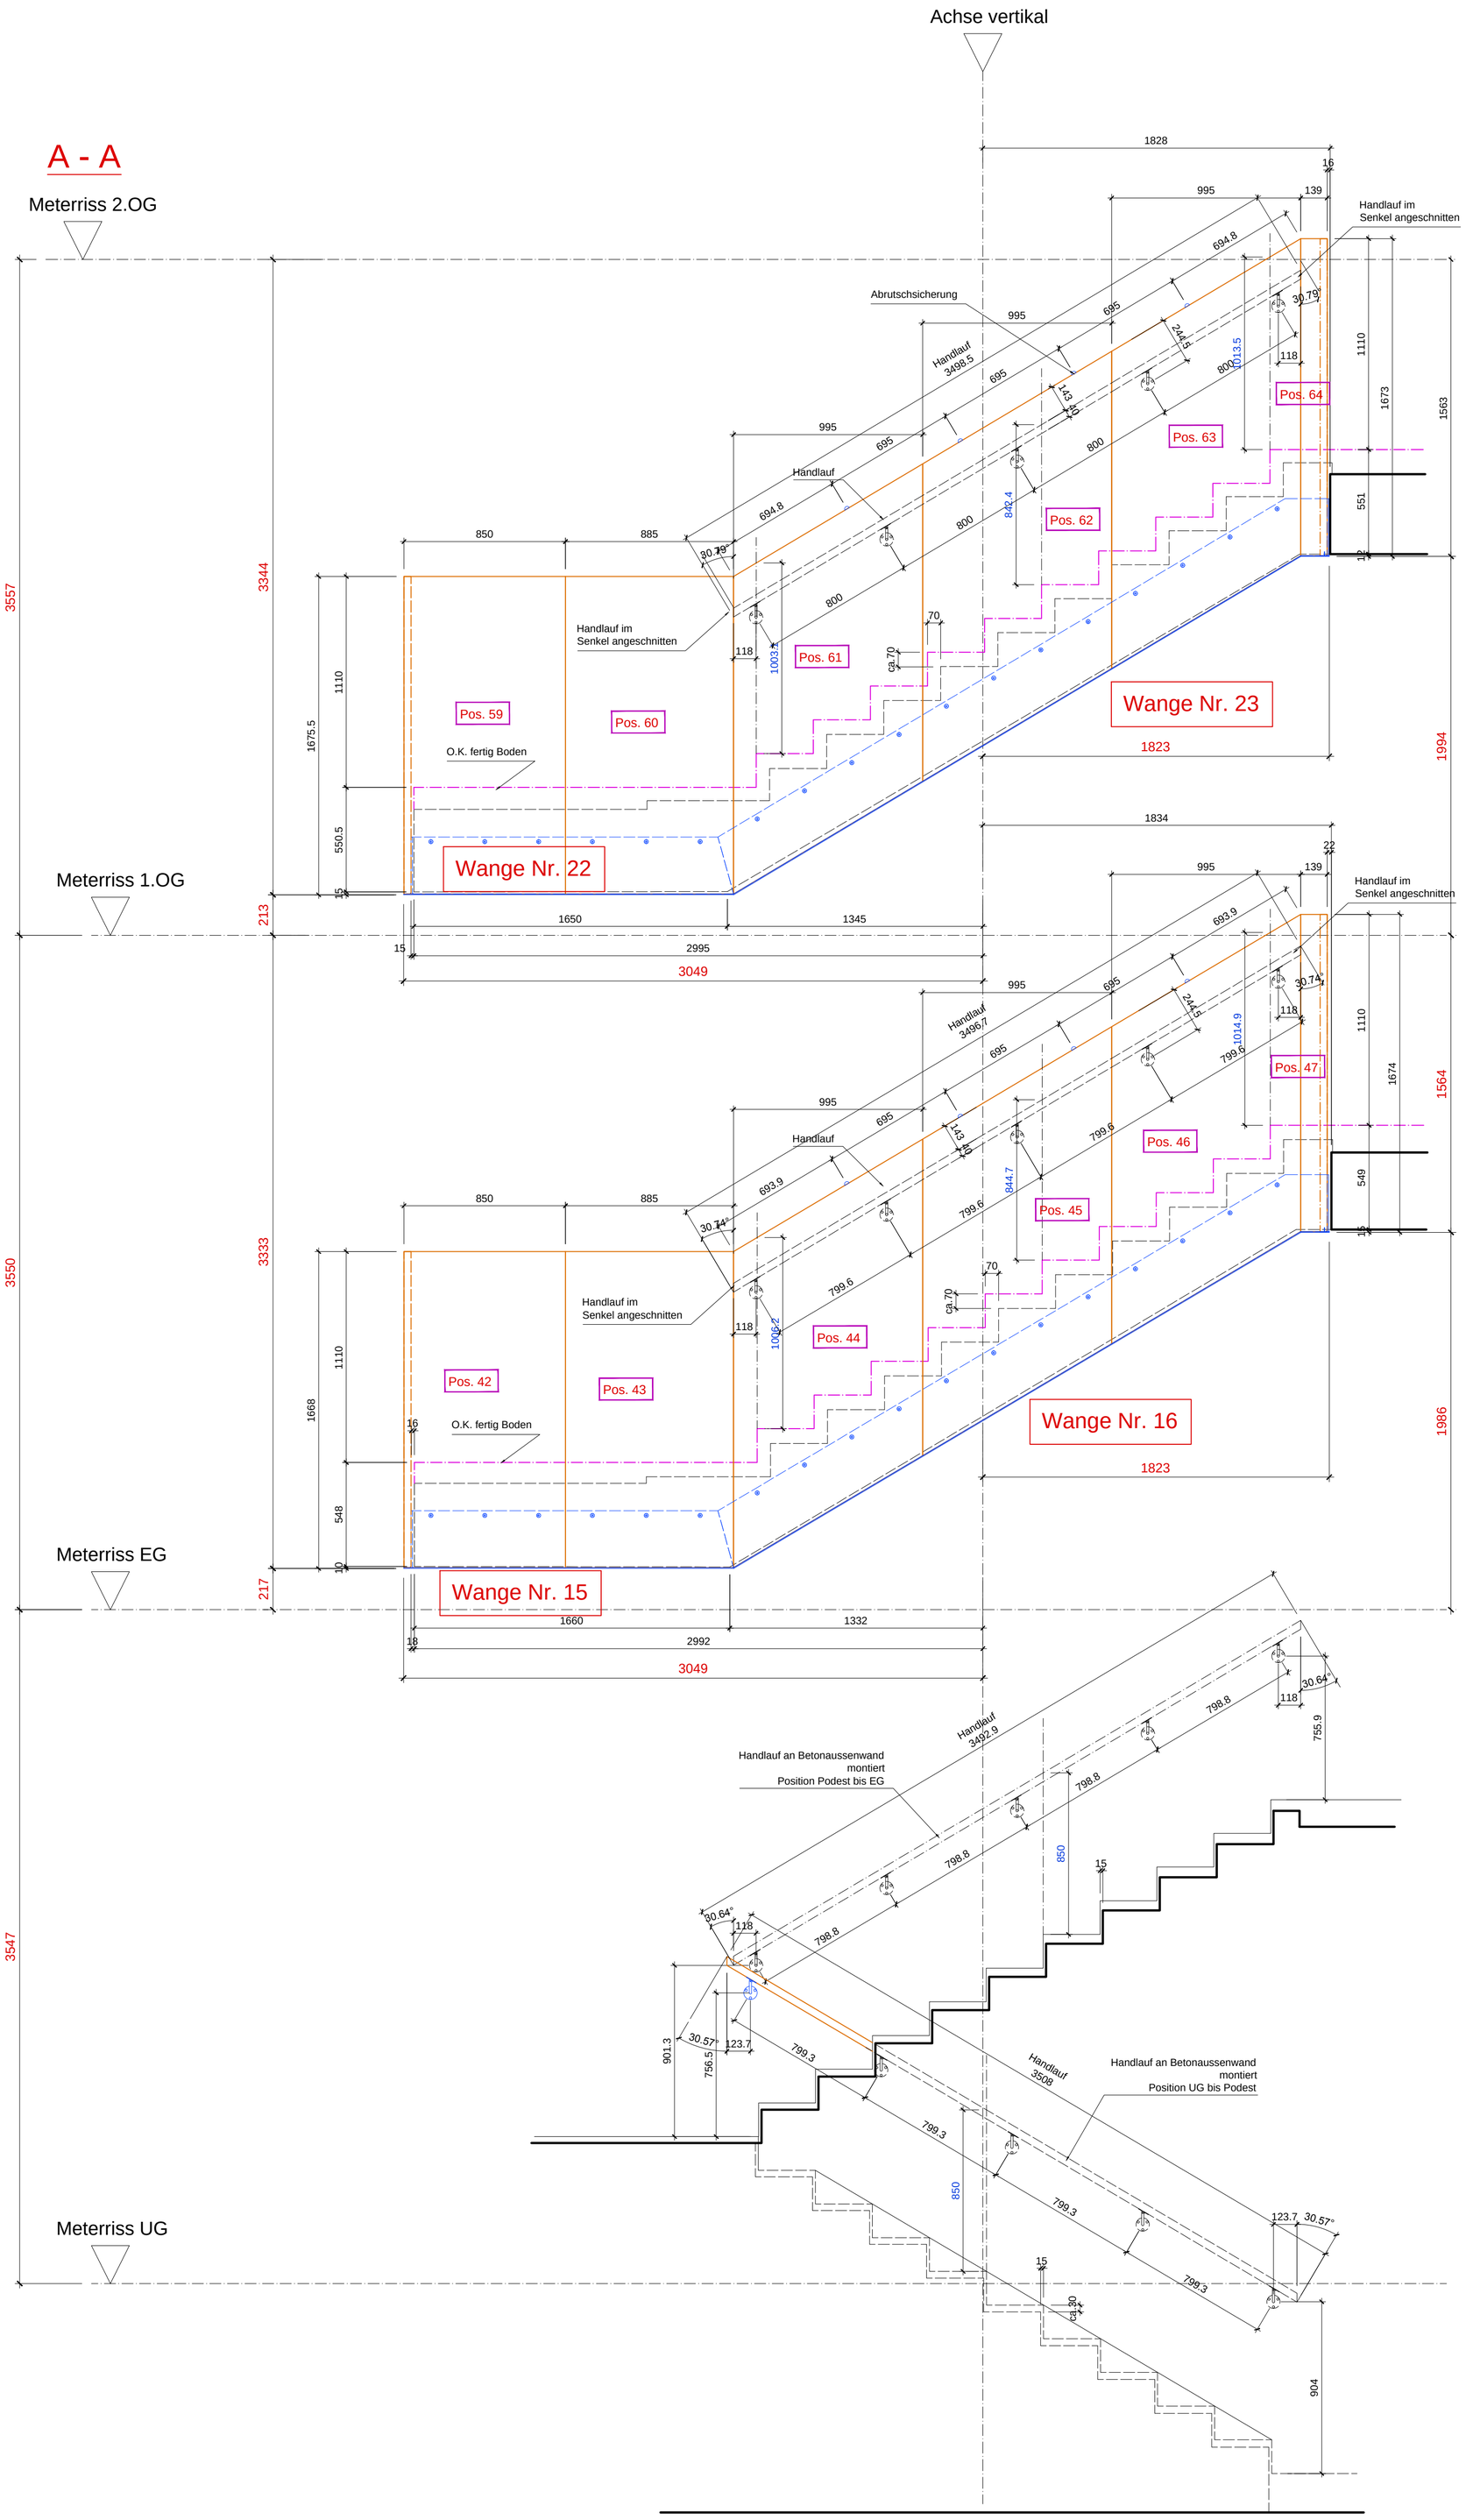

Projektplan
Geländer UG bis 2.OG

Gut zu Ausführung :

Produktion ohne Änderungen ☐

Produktion mit im Plan markierten Änderungen ☐

Datum :..... Untersch. :.....

Kunde	Einwohnergemeinde Küttigen, Gemeinderatt, 5024 Küttigen	Kom:	12366		
Objekt	Neubau Schulhaus Küttigen	Masst:	M 1:20		
	Treppengeländer	Datum:	30.08.2012	Rev. Datum:	05.10.2012/sth
	Projektplan	Gez:	sth	Rev. durch:	
	Blatt 4 von 9 A1	Dateiname:			
HEIM AG Eleganz in Holz	Schreinerei Innenausbau 5622 Waltenschwil Filiale: 5630 Muri	Dateiablage:			
		Druckdatum:			