


Achse vertikal

**Ansicht Wandtäfer  
Treppenlauf 3 vom EG bis 2. OG**

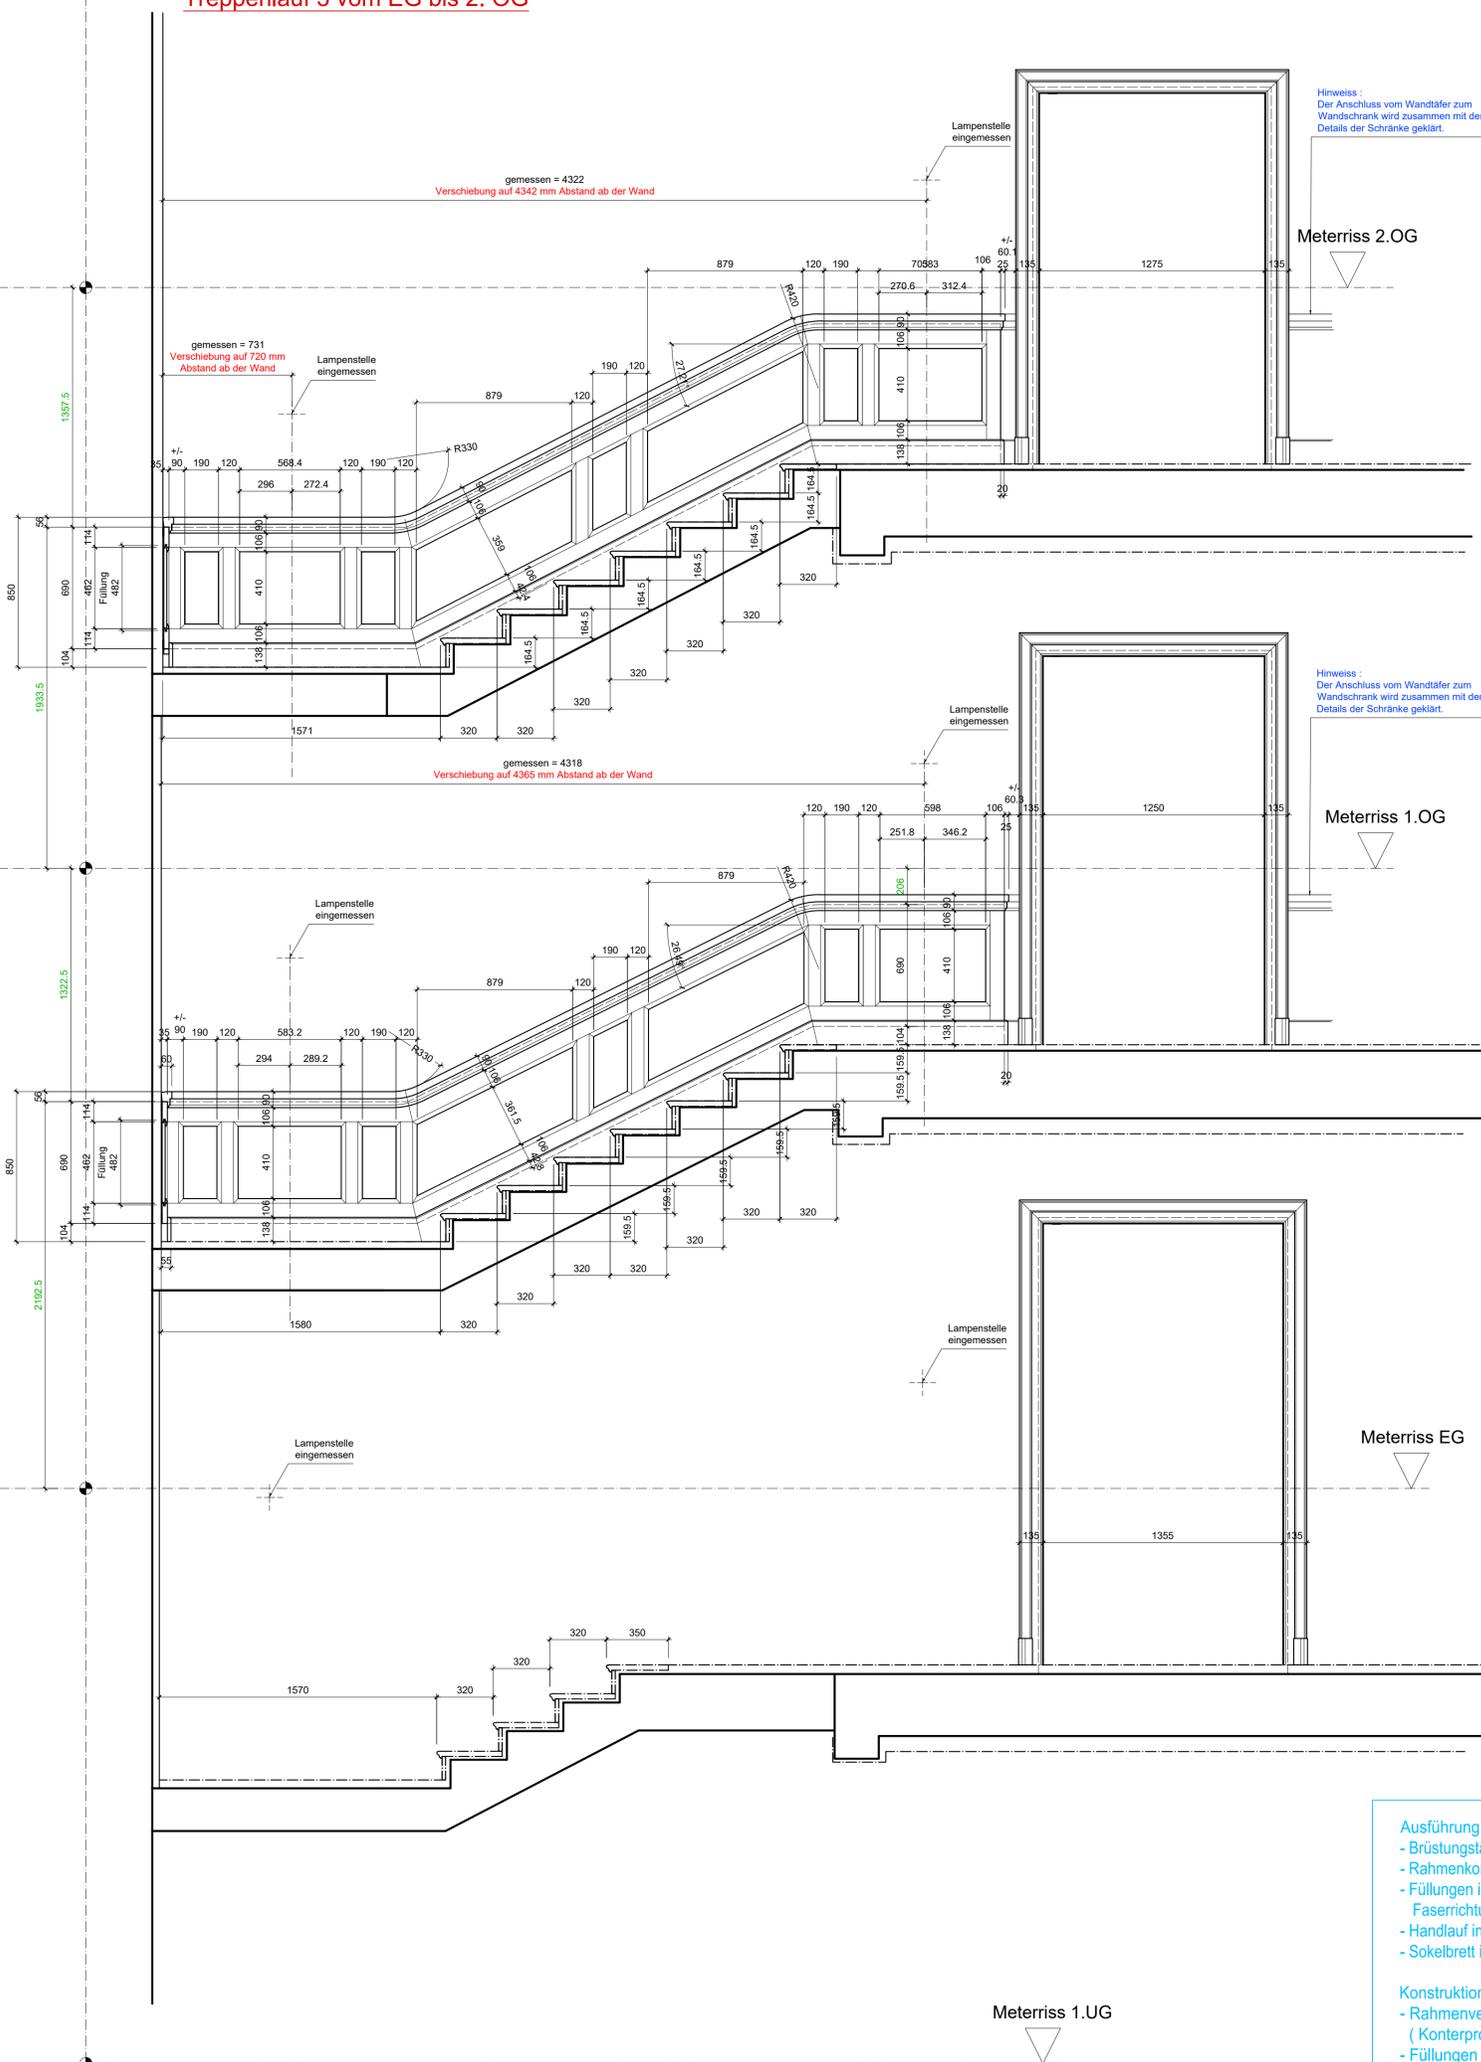

Hinweis :  
Der Anschluss vom Wandtäfer zum  
Wandschrank wird zusammen mit den  
Details der Schränke geklärt.

Hinweis :  
Der Anschluss vom Wandtäfer zum  
Wandschrank wird zusammen mit den  
Details der Schränke geklärt.

- Ausführung:**
- Brüstungstäfer :
  - Rahmenkonstruktionen in Eiche massiv
  - Füllungen in Eiche furniert, Trägermaterial in MDF  
Faserichtung der Füllungen vertikal
  - Handlauf in Eiche massiv
  - Sokelbrett in Eiche massiv
- Konstruktion:**
- Rahmenverbindungen mit Nut und Zapfenverbindung  
( Konterprofil zur Füllungsnut )
  - Füllungen im Rahmen punktuell eingeleimt
  - Montage verdeckt nach Detail
- Oberflächenbehandlung :**
- Oberflächen in Eiche gem. Muster gebeizt und lackiert.
- Beschläge:**
- 120 Stk. Holraumdübel für Leichtbauwände, Ø = 8
  - 60 Stk. Distanzschrauben ( Rafix )
  - 120 Stk. Schrauben 80 x 6 mm
- SFS 195 099  
Lager  
Lager

**Projektplan**

Wandtäfer Haupttreppenhaus		Gut zur Ausführung :	
Datum :		Visum :	

**karl bucher**

Innenausbau & Einrichtungen  
Bernerhöhe Süd 5a  
CH - 6410 Goldau  
works@karlbucher.ch

Tel. 041 859 14 59  
Fax 041 859 14 58  
www.karlbucher.ch

Mst:	1 : 20/10/2	Datum:	15.09.2014
Plan Nr. 3 von 4		Gez.	sth
Kunde:		rev.	18.10.2014
Auftrag:	Brüstungstäfer Haupttreppenhaus	rev.	21.10.2014
Ausführung:Gem. Beschrieb		Blatt	A1

**4850.16.01**