

Ansicht Wandtäfer
Treppenlauf 2 vom EG bis 2. OG




Meterriss 1.OG

Meterriss EG

Meterriiss 1.UG

E - E

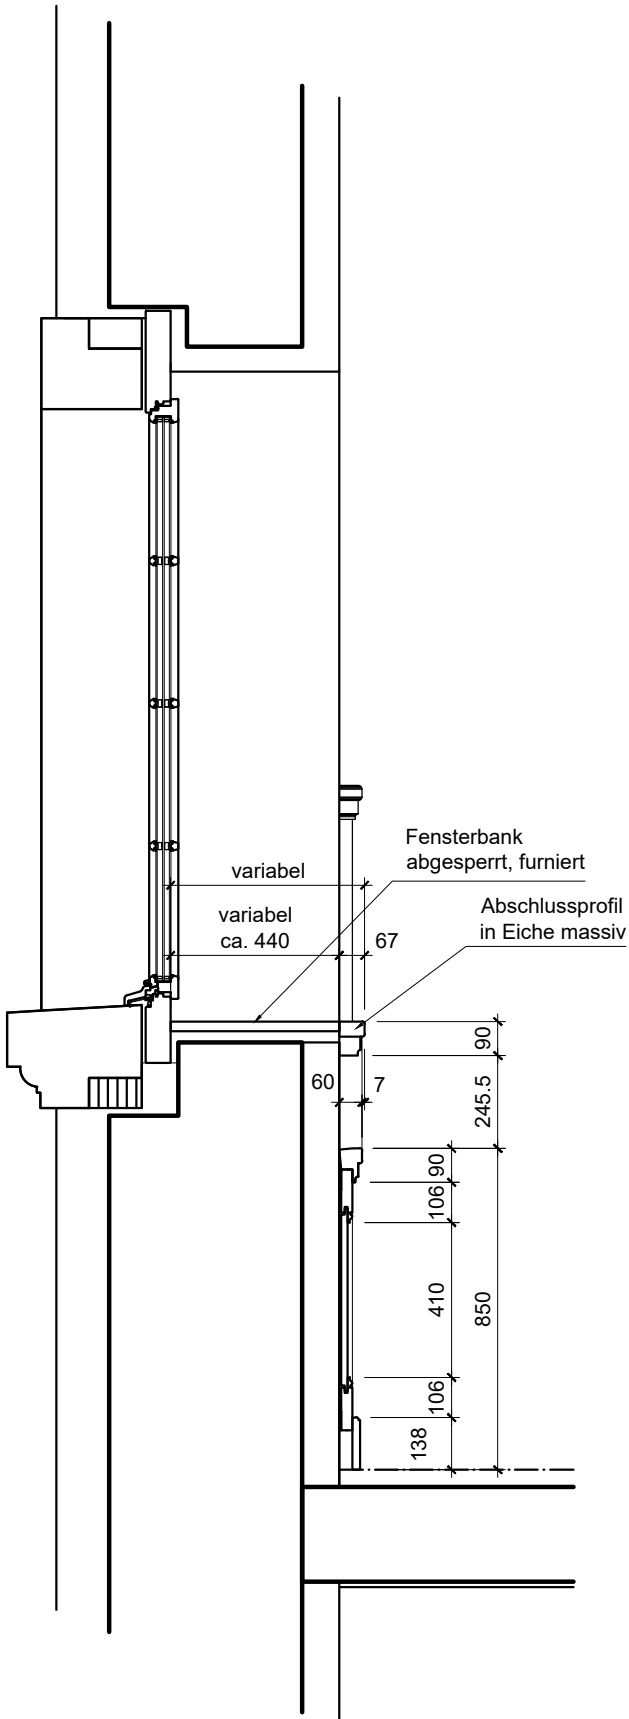

Ausführung:

- Brüstungstäfer :
- Rahmenkonstruktionen in Eiche massiv
- Füllungen in Eiche furniert, Trägermaterial in MDF
- Faserrichtung der Füllungen vertikal
- Handlauf in Eiche massiv
- Sokelbrett in Eiche massiv

Konstruktion:

- Rahmenverbindungen mit Nut und Zapfenverbindung (Konterprofil zur Füllungsnut)
- Füllungen im Rahmen punktuell eingeleimt
- Montage verdeckt nach Detail

Oberflächenbehandlung :
- Oberflächen in Eiche gem. Muster gebeizt und lackiert.

Beschläge:
120 Stk. Holraumdübel für Leichtbauwände, Ø = 8
60 Stk. Distanzschrauben (Rafix)
120 Stk. Schrauben 80 x 6 mm

SFS 195 099
Lager
Lager

Projektplan

Wandtäfer Haupttreppenhaus

Gut zur Ausführung :

Datum :	Visum :
---------	---------

karl bucher

Innenausbau & Einrichtungen
 Bernerhöhe Süd 5a Tel. 041 859 14 59
 CH - 6410 Goldau Fax 041 859 14 58
 works@karlbucher.ch www.karlbucher.ch

	Mst: 1 : 20/10/2	Datum: 15.09.2014
Kunde:	Plan Nr. 2 von 4	Gez. sth
Auftrag: Brüstungstäfer Haupttreppenhaus	rev. 18.10. 2014	
Ausführung:Gem. Beschrieb	rev. 21.10. 2014	Blatt A1
	4850.16.01	