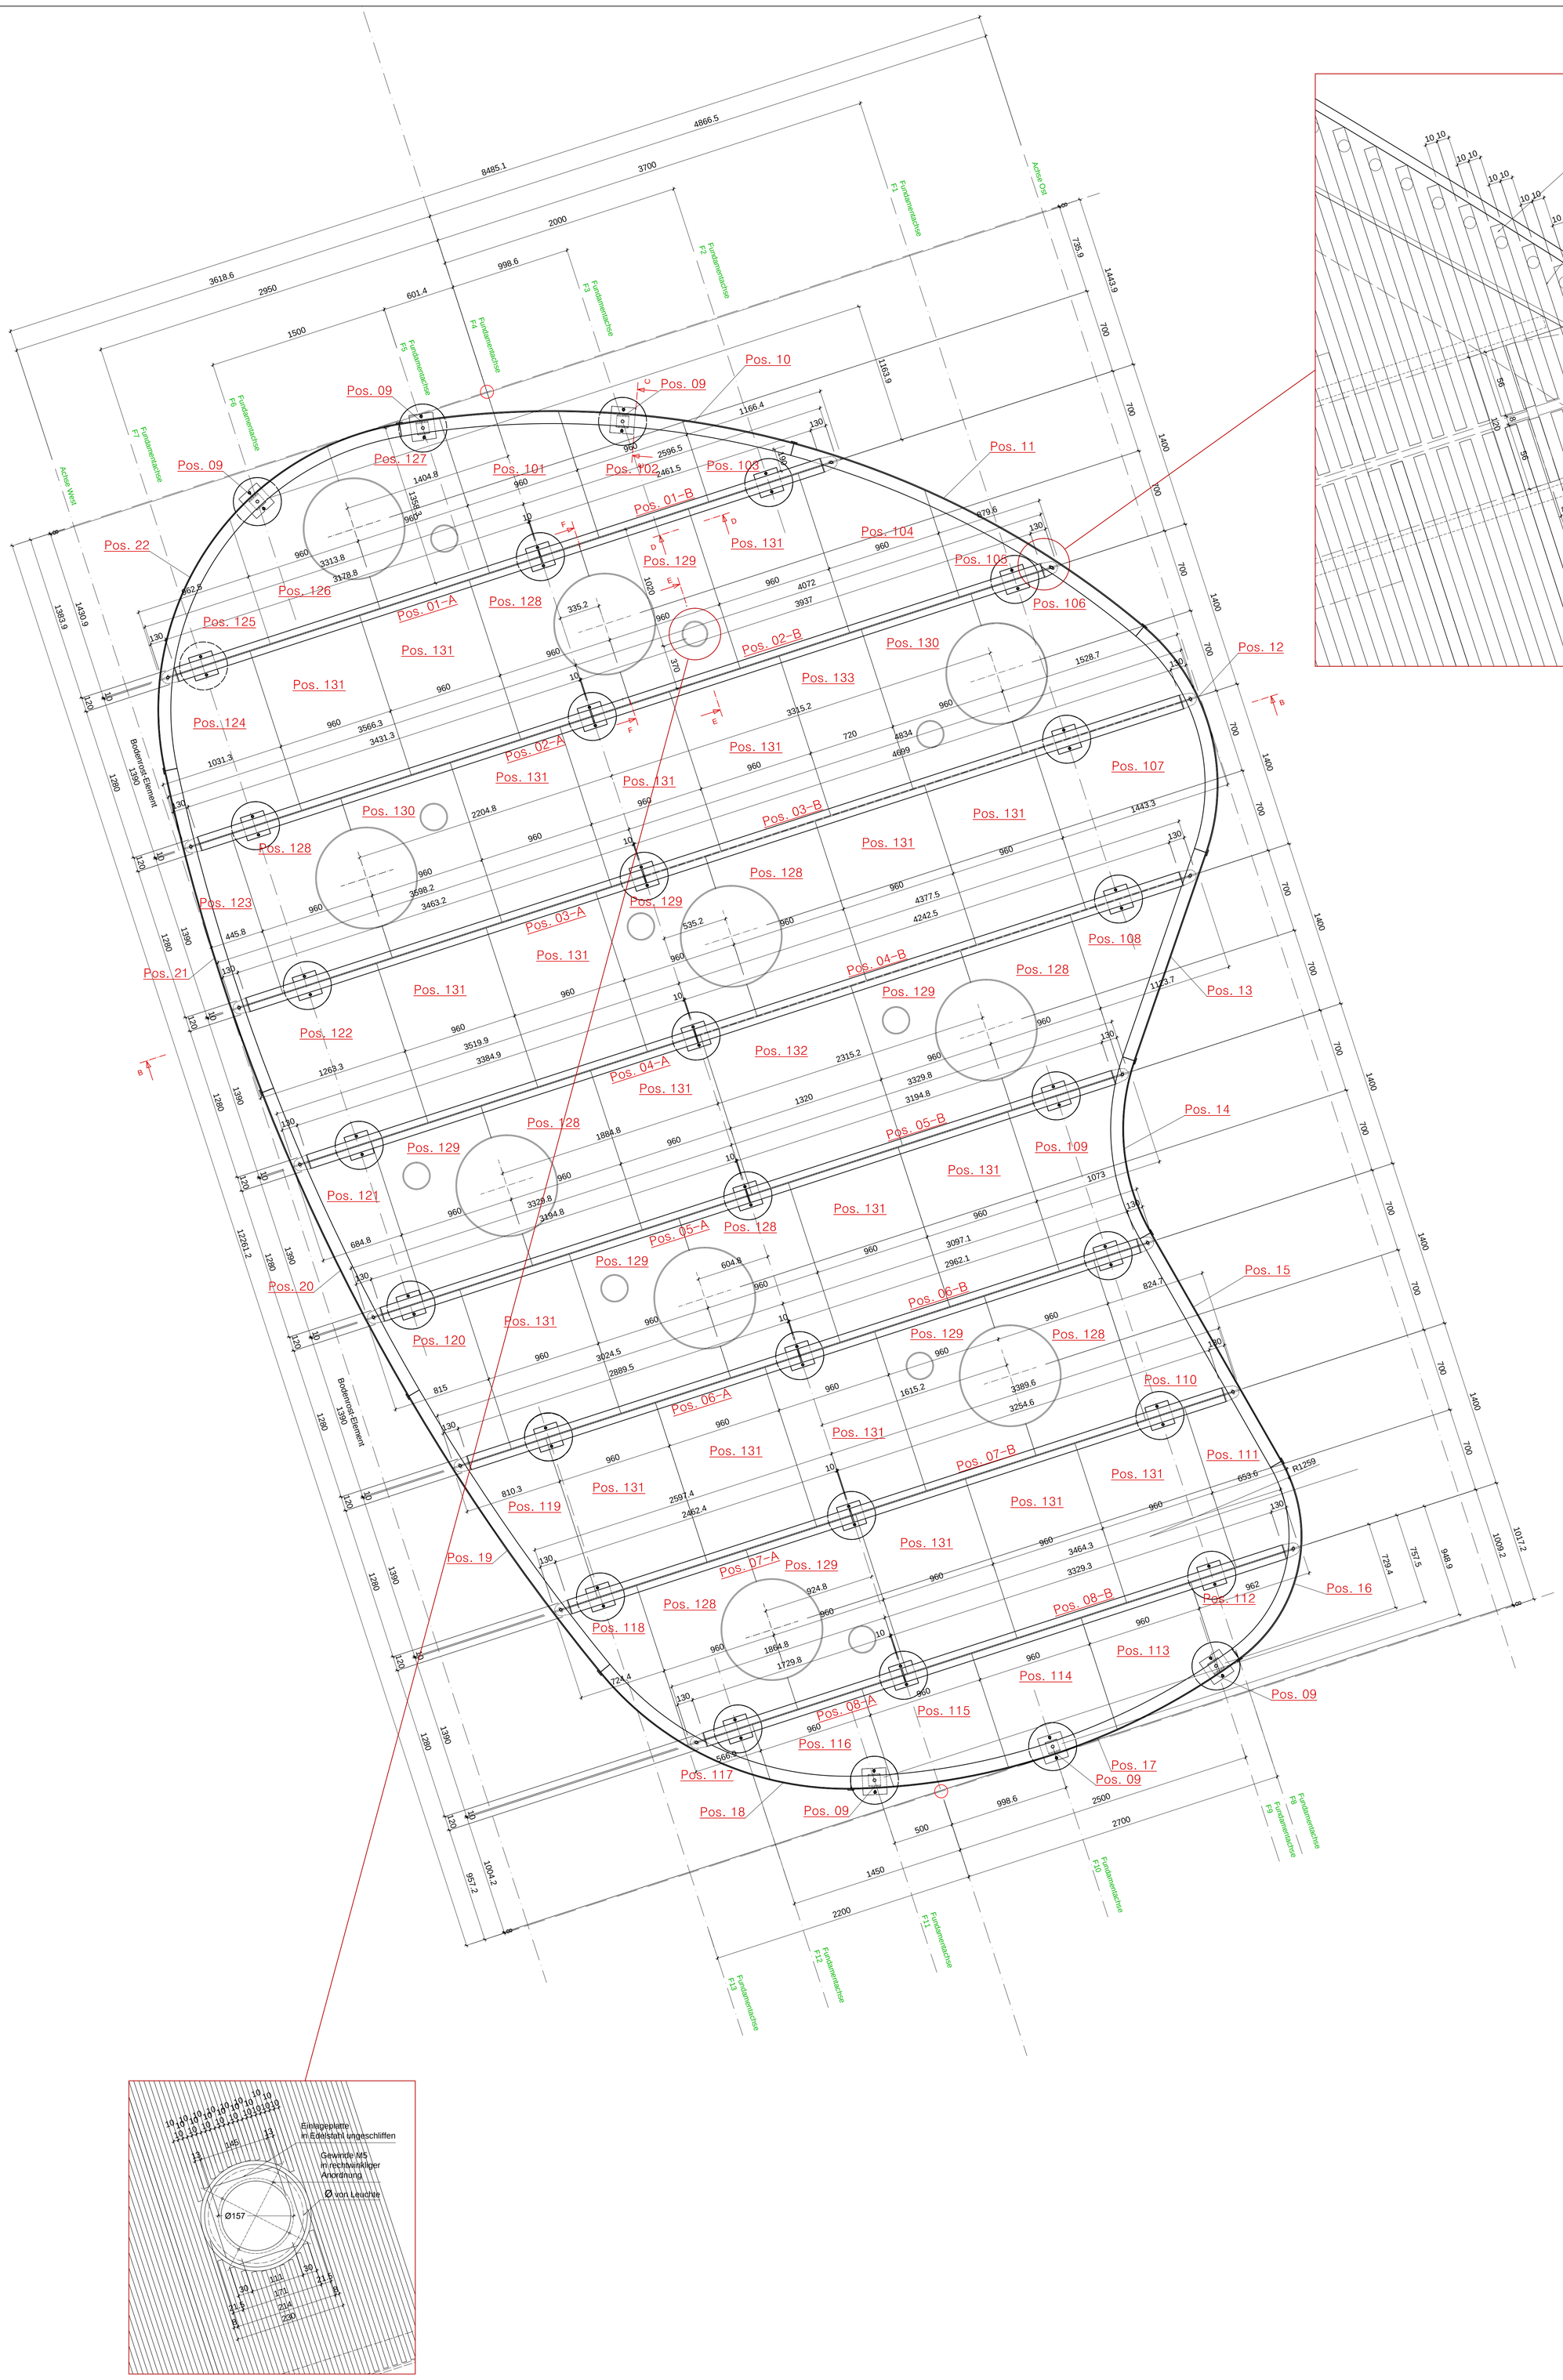

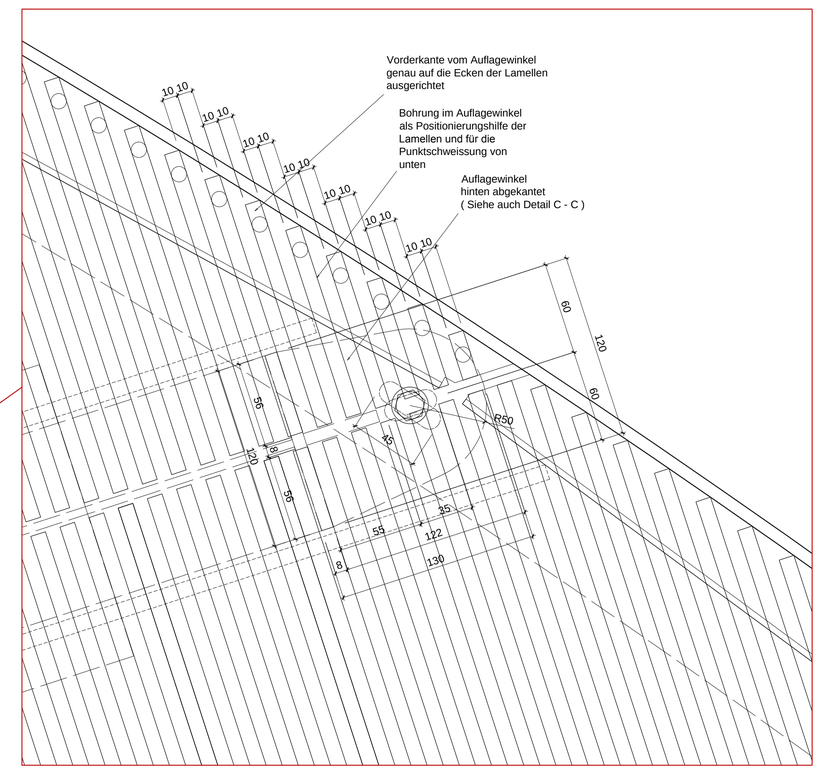

Höhenkoten :
Höhe an fertig Boden Haus G, Wohg. EG

Pos.	Höhe
Achse Ost	– 145 mm (O.k. Rand)
Fundamentachse F1	– 350 mm (O.k. Fundament)
Fundamentachse F2	– 366 mm (O.k. Fundament)
Fundamentachse F3	– 415 mm (O.k. Fundament)
Fundamentachse F4	–385 mm (O.k. Fundament)
Fundamentachse F5	– 431 mm (O.k. Fundament)
Fundamentachse F6	– 445 mm (O.k. Fundament)
Fundamentachse F7	– 413 mm (O.k. Fundament)
Fundamentachse F8	– 359 mm (O.k. Fundament)
Fundamentachse F9	– 401 mm (O.k. Fundament)
Fundamentachse F10	– 416 mm (O.k. Fundament)
Fundamentachse F11	–430 mm (O.k. Fundament)
Fundamentachse F12	– 399 mm (O.k. Fundament)
Fundamentachse F13	–406 mm (O.k. Fundament)
Achse West	–225 mm (O.k. Rand)

Gut zu Ausführung :

Produktion ohne Änderungen ☐

Produktion mit im Plan markierten Änderungen ☐

Datum :.....

Untersch. :.....

Ausführungen :

- Alle Teile in Stahl S 235, rostend
- Elemente neben Bäume demontierbar
- Verschraubungen in Edelstahl
- Fundamente in Beton bewehrt

- Kote 0,0 für Höhenangabe beim fertgen Boden Wohnung EG, Haus G

Bodenrost bei Bauminsel

Projektplan

Krieger Produktions AG, 6017 Ruswil

Auftraggeber :	Gassmann Gartenbau GmbH Unterdorfstrasse 4, 8113 Boppelsen	Entwurf am / Vis : 06.04.201/sth Rev. 1 am / Vis : 09.05.2018/sth	0815-01
Bauherr :	Mühlackerstrasse Zürich - Affoltern	Rev. 2 am / Vis : Rev. 3 am / Vis :	Mst. : 1 : 20 Mst. Detail : 1 : 2
Objekt :	Mühlackerstrasse Zürich - Affoltern	Blattformat : A0	Planbogen : 1 von 3
Best.-teil / Typ :	Bodenrost bei Bauminsel	Freigabe Prod. / Vis :	Projektl.: HP. Steffen Tel. d. : 041 / 495 06 47
Pos. Werk-L. :			