
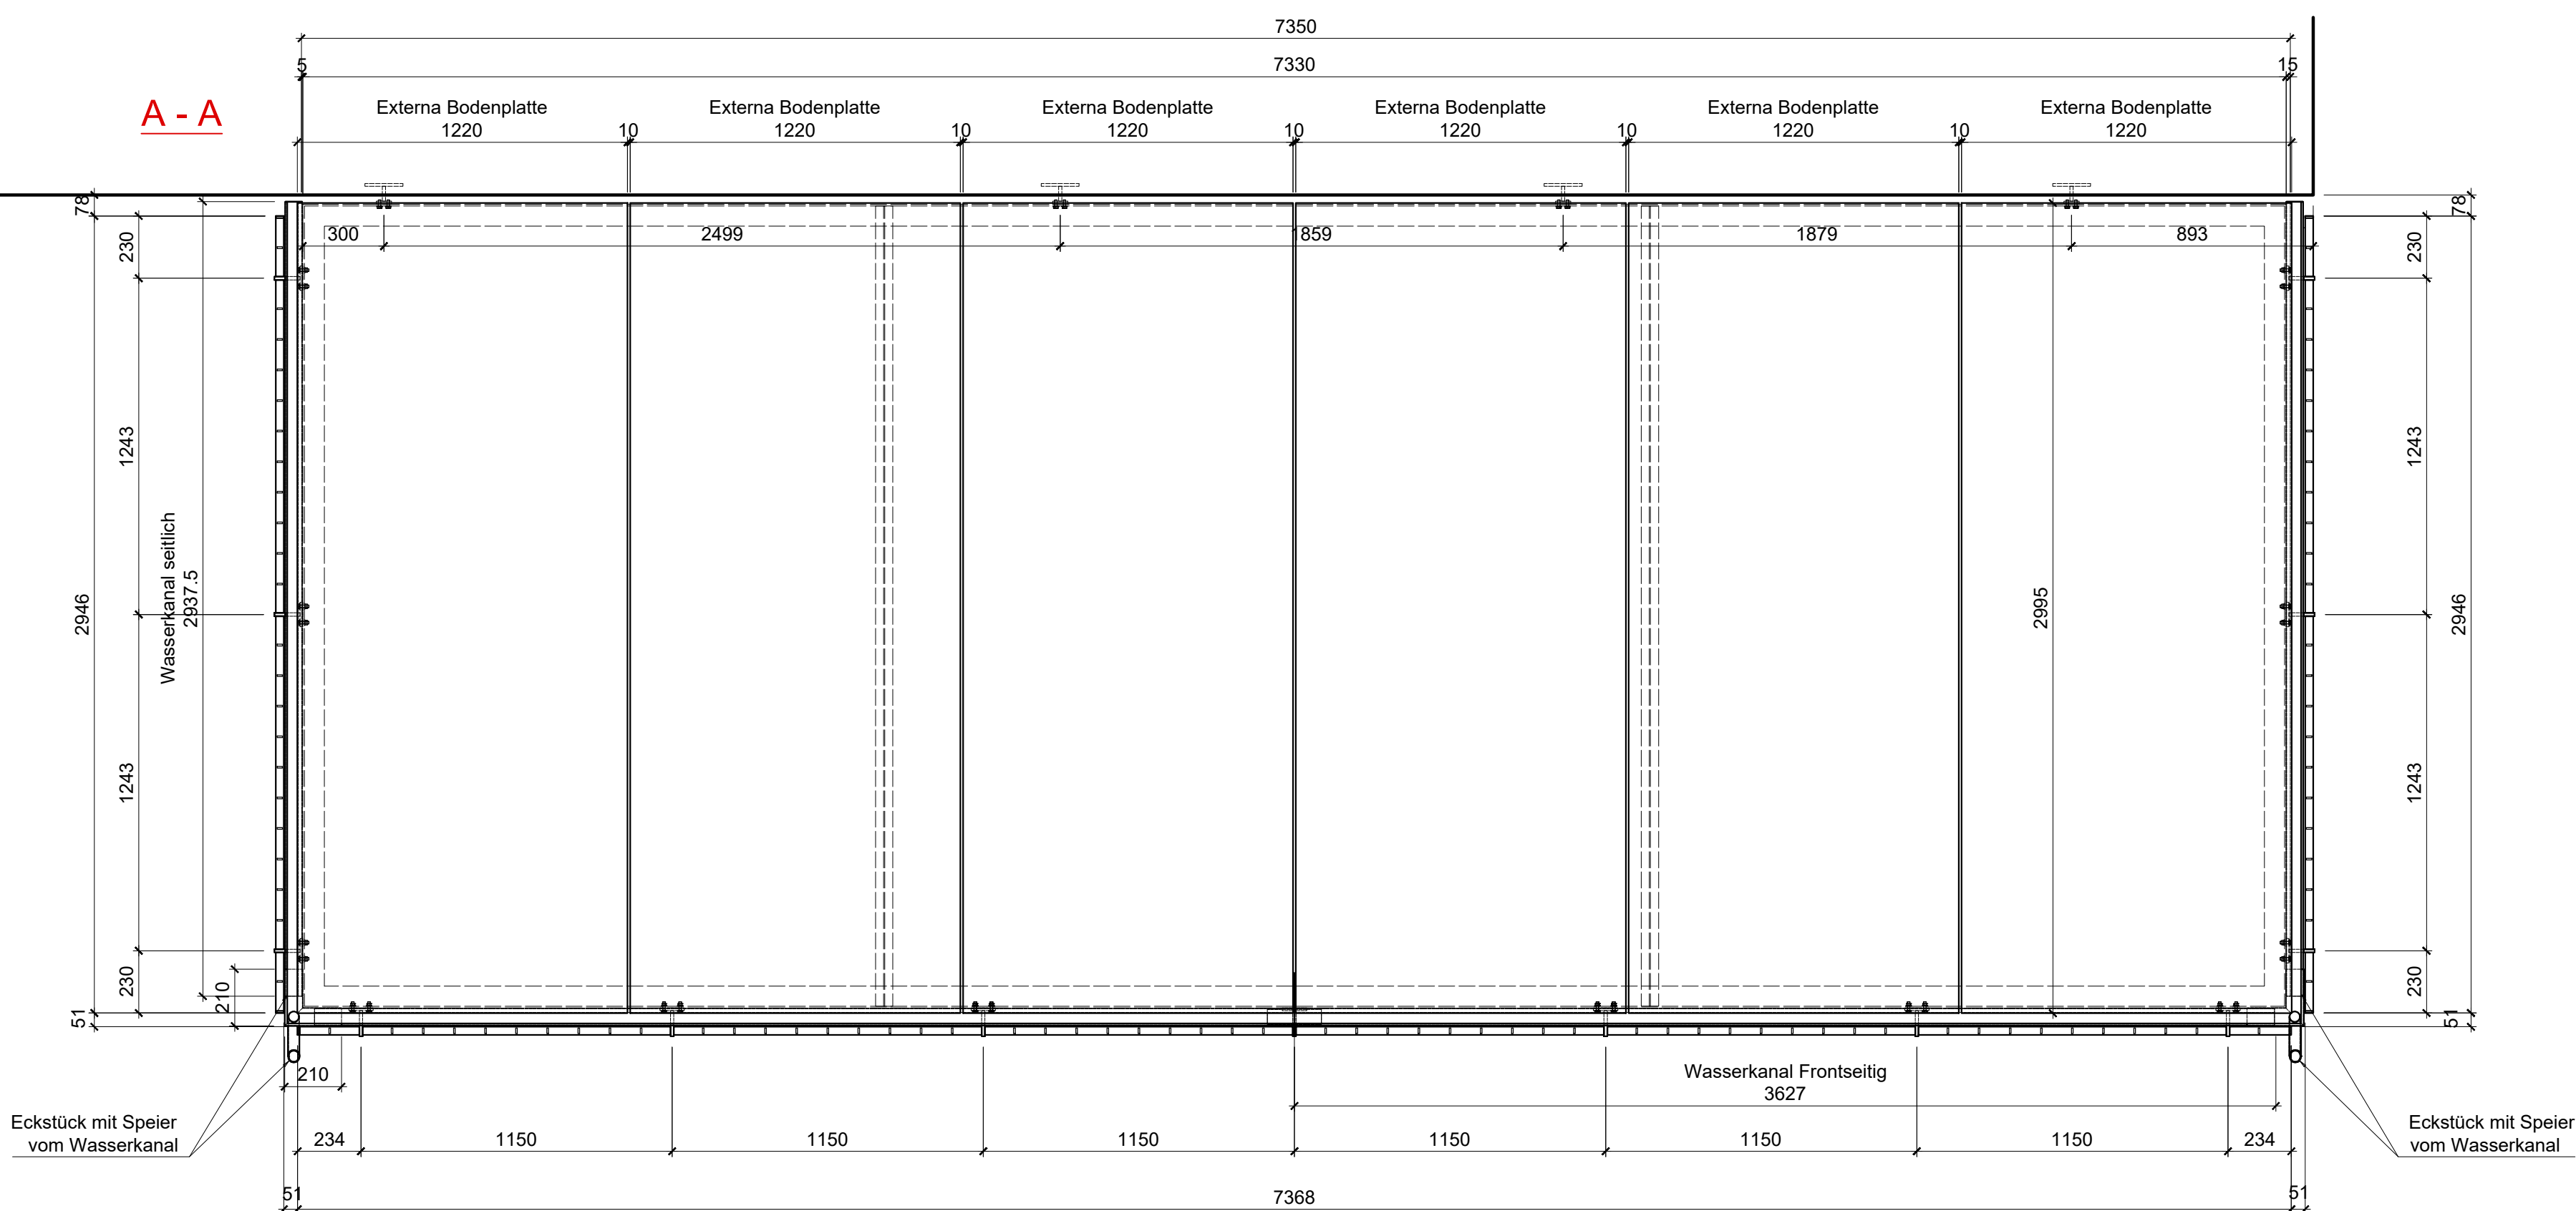


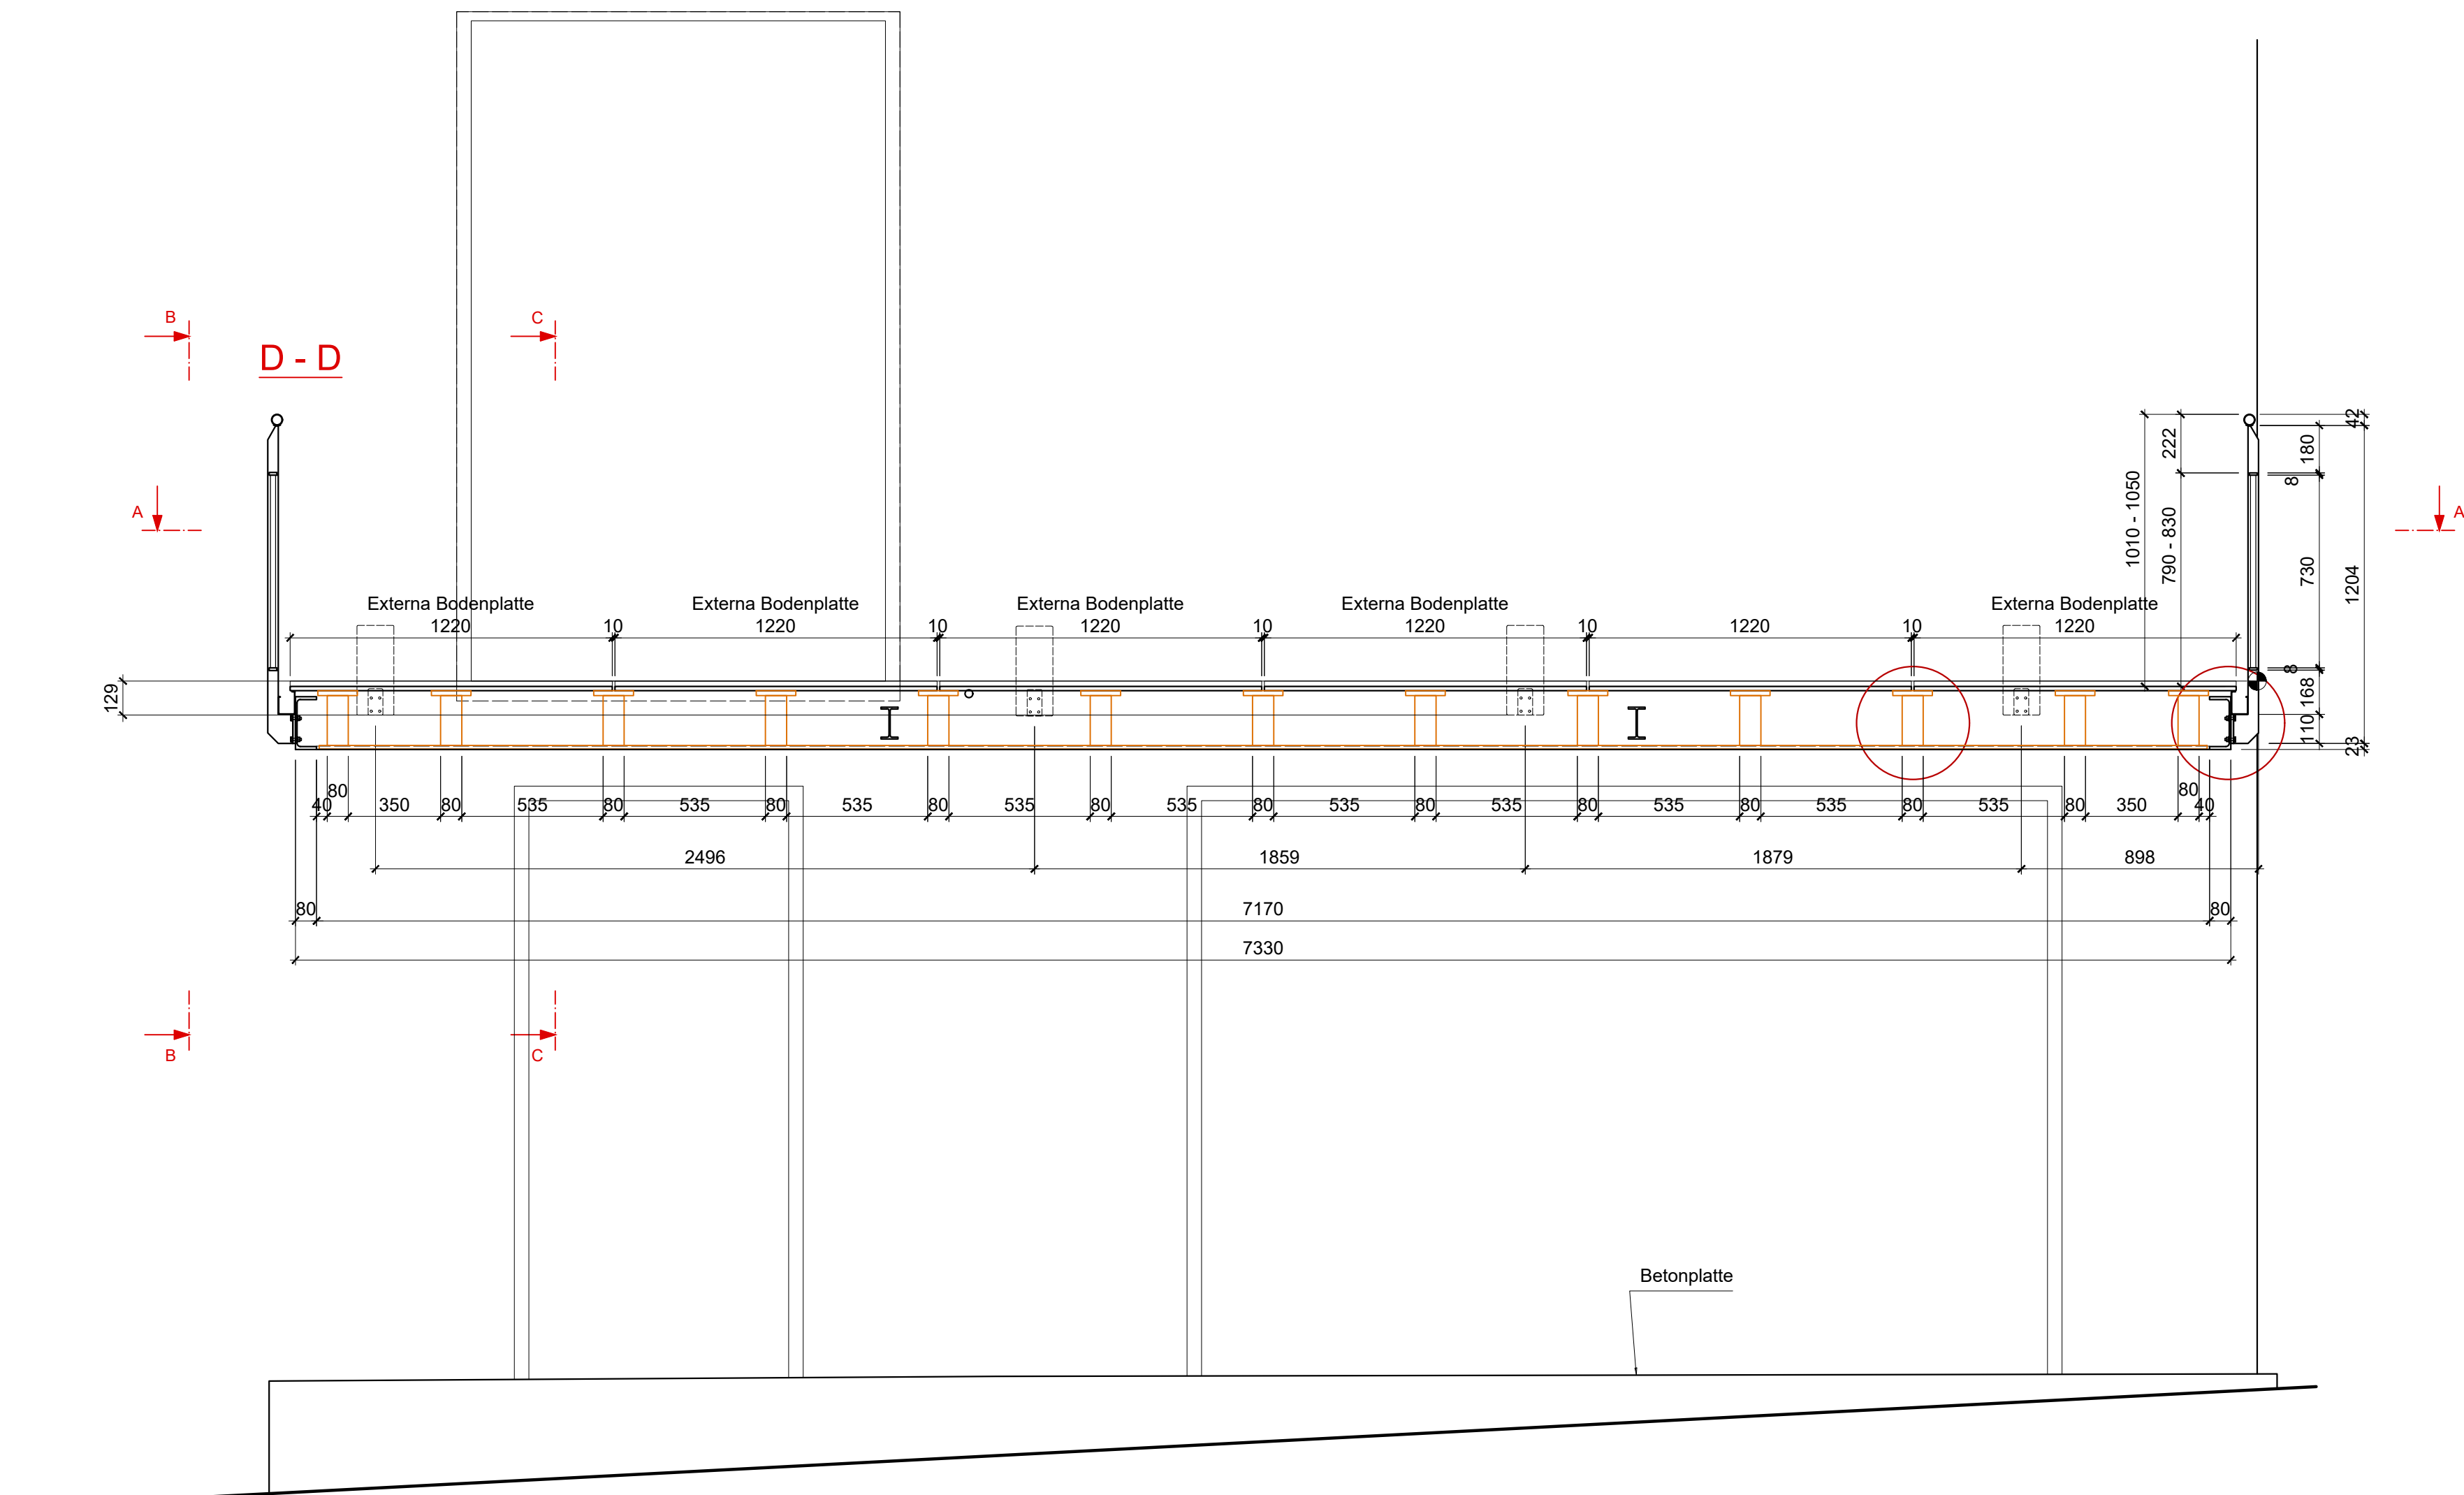

Gut zu Ausführung :

Produktion ohne Änderungen ☐

Produktion mit im Plan markierten Änderungen ☐

Datum :

Untersch. :

Projektplan :

Balkonkonstruktion Westfasade

Werner Koch Metallbau, 6106 Werthenstein

Kauftraggeber :	Fredy Widmer Herweg 1, 6017 Ruswil	Entwurf am / Vis :	03.10.2018/sth Rev. 1 am / Vis :	06.11.2018/sth	0840-01
Bauherr :	Fredy Widmer Herweg 1, 6017 Ruswil	Rev. 2 am / Vis :			
Objekt :	Sanierung Wohnhaus Herweg 1 Ruswil	Rev. 3 am / Vis :			
Best.-teil / Vis. Werk- l. des Typ- /	Balkonkonstruktion an Westfassade	Blattformat :	600 x 1060	Planbogen : 1 von 2	
		Freigabe Proj. / Vis :		Projekt- Tel. d. :	HP. Steffen 041 / 495 06 47