


Ansicht 1 :
Treppengeländer Treppenlauf 1 vom UG bis 2. OG

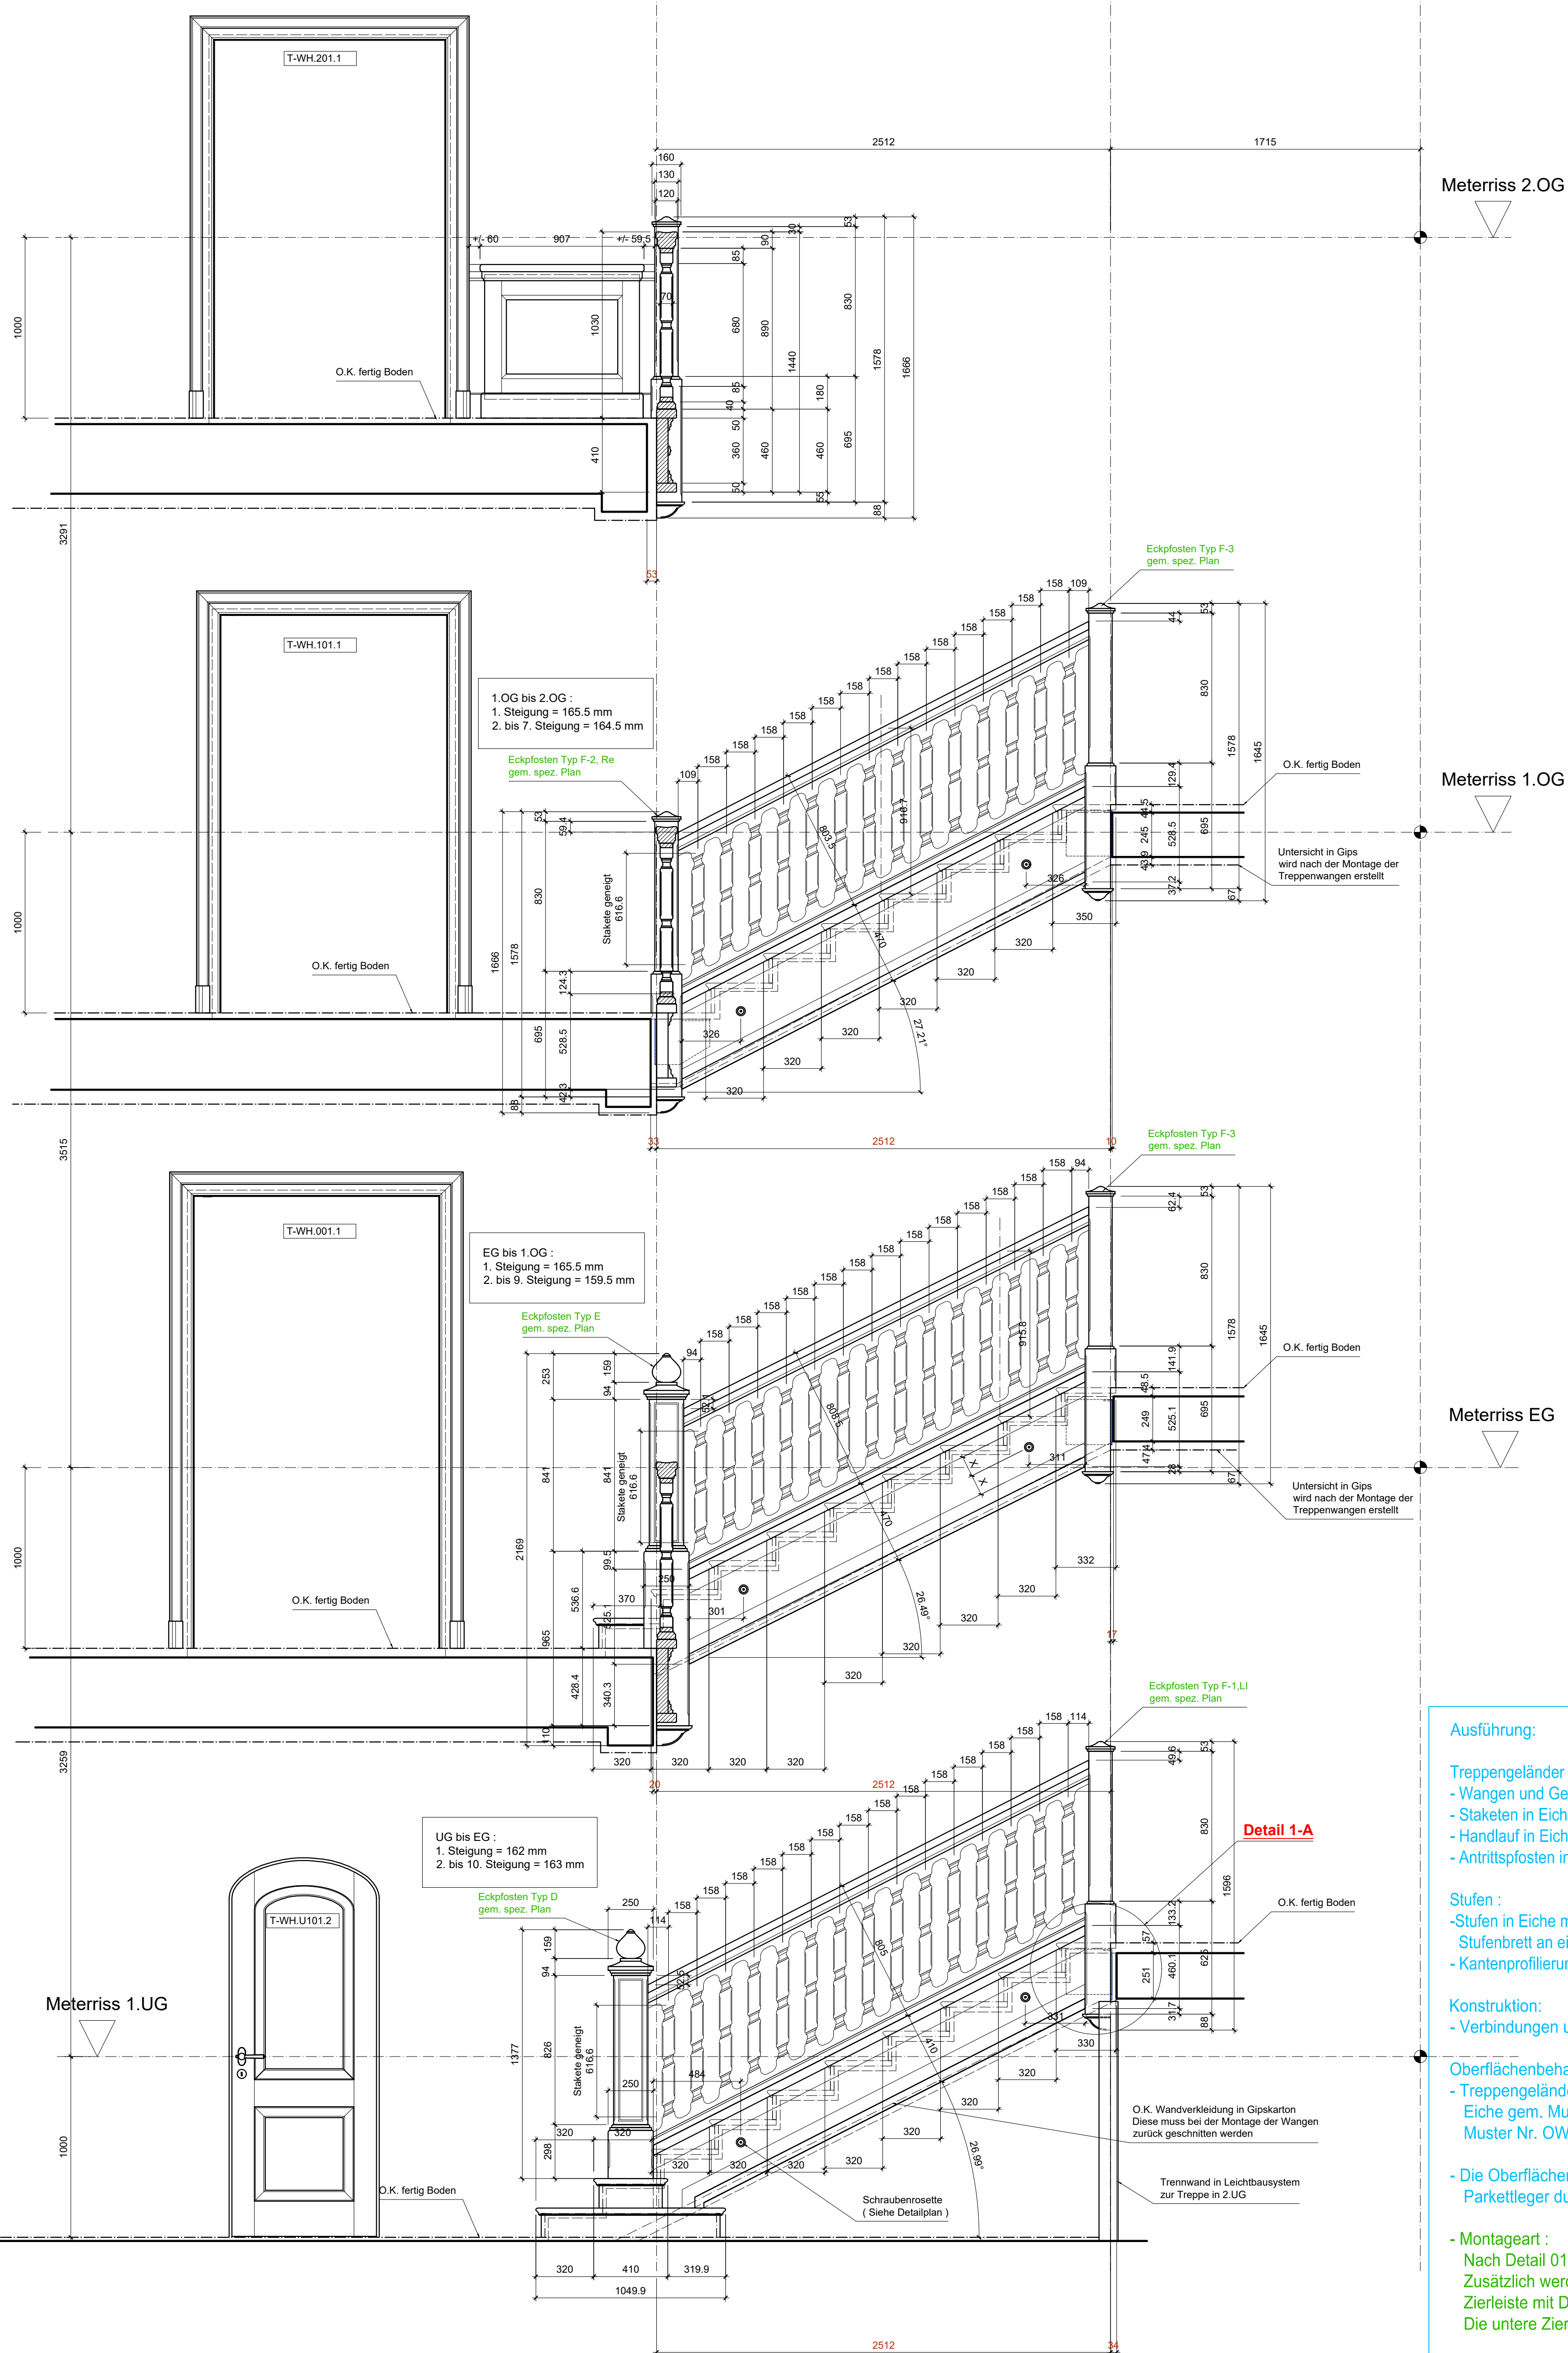

Ausführung:

Treppengeländer :

- Wangen und Geländer in Eiche massiv
- Staketen in Eiche massiv
- Handlauf in Eiche massiv
- Antrittspfosten in Eiche massiv gem. Spez. Zeichnungen

Stufen :

- Stufen in Eiche massiv
Stufenbrett an einem Stück ohne verleimung
- Kantenprofilierung gem. Detailplan

Konstruktion:
- Verbindungen und Montage gem. Detailzeichnungen

Oberflächenbehandlung :
- Treppengeländer mit Staketen und Wangen in Eiche gem. Muster gebeizt und lackiert.
Muster Nr. OW / G50 / 14 Seewarte 10

- Die Oberflächenbehandlung der Stufen wird durch den Parkettleger durchgeführt.

- Montageart :
Nach Detail 01-A und 01-B mit spez. Stahlplatten
Zusätzlich werden die Wangen hinter der unteren Zierleiste mit Dübellosen Schrauben in den Beton verankert
Die untere Zierleiste wird bei der Montage auf die Wange montiert

Projektplan

Treppengeländer im HTH. mit Stufen, UG bis 2.OG

Gut zur Ausführung :	
Datum :	Visum :

karl bucher	Innenausbau & Einrichtungen Bernerhöhe Süd 5a CH - 6410 Goldau works@karlbucher.ch		Tel. 041 859 14 59 Fax 041 859 14 68 www.karlbucher.ch
	Mst: 1 : 20		Datum: 18.09.2014
	Plan Nr. 1 von 6		Gez. sth
	rev. 05.11.2014		
Kunde:	rev. 19.12.2014		Blatt A1
Auftrag: Umriss Treppengel, Haupttreppenhaus			
Ausführung: Gem. Beschrieb			
	4850.16.08		