


Achse vertikal

Ansicht 3 :
Treppengeländer Treppenlauf 3 vom UG bis 2. OG

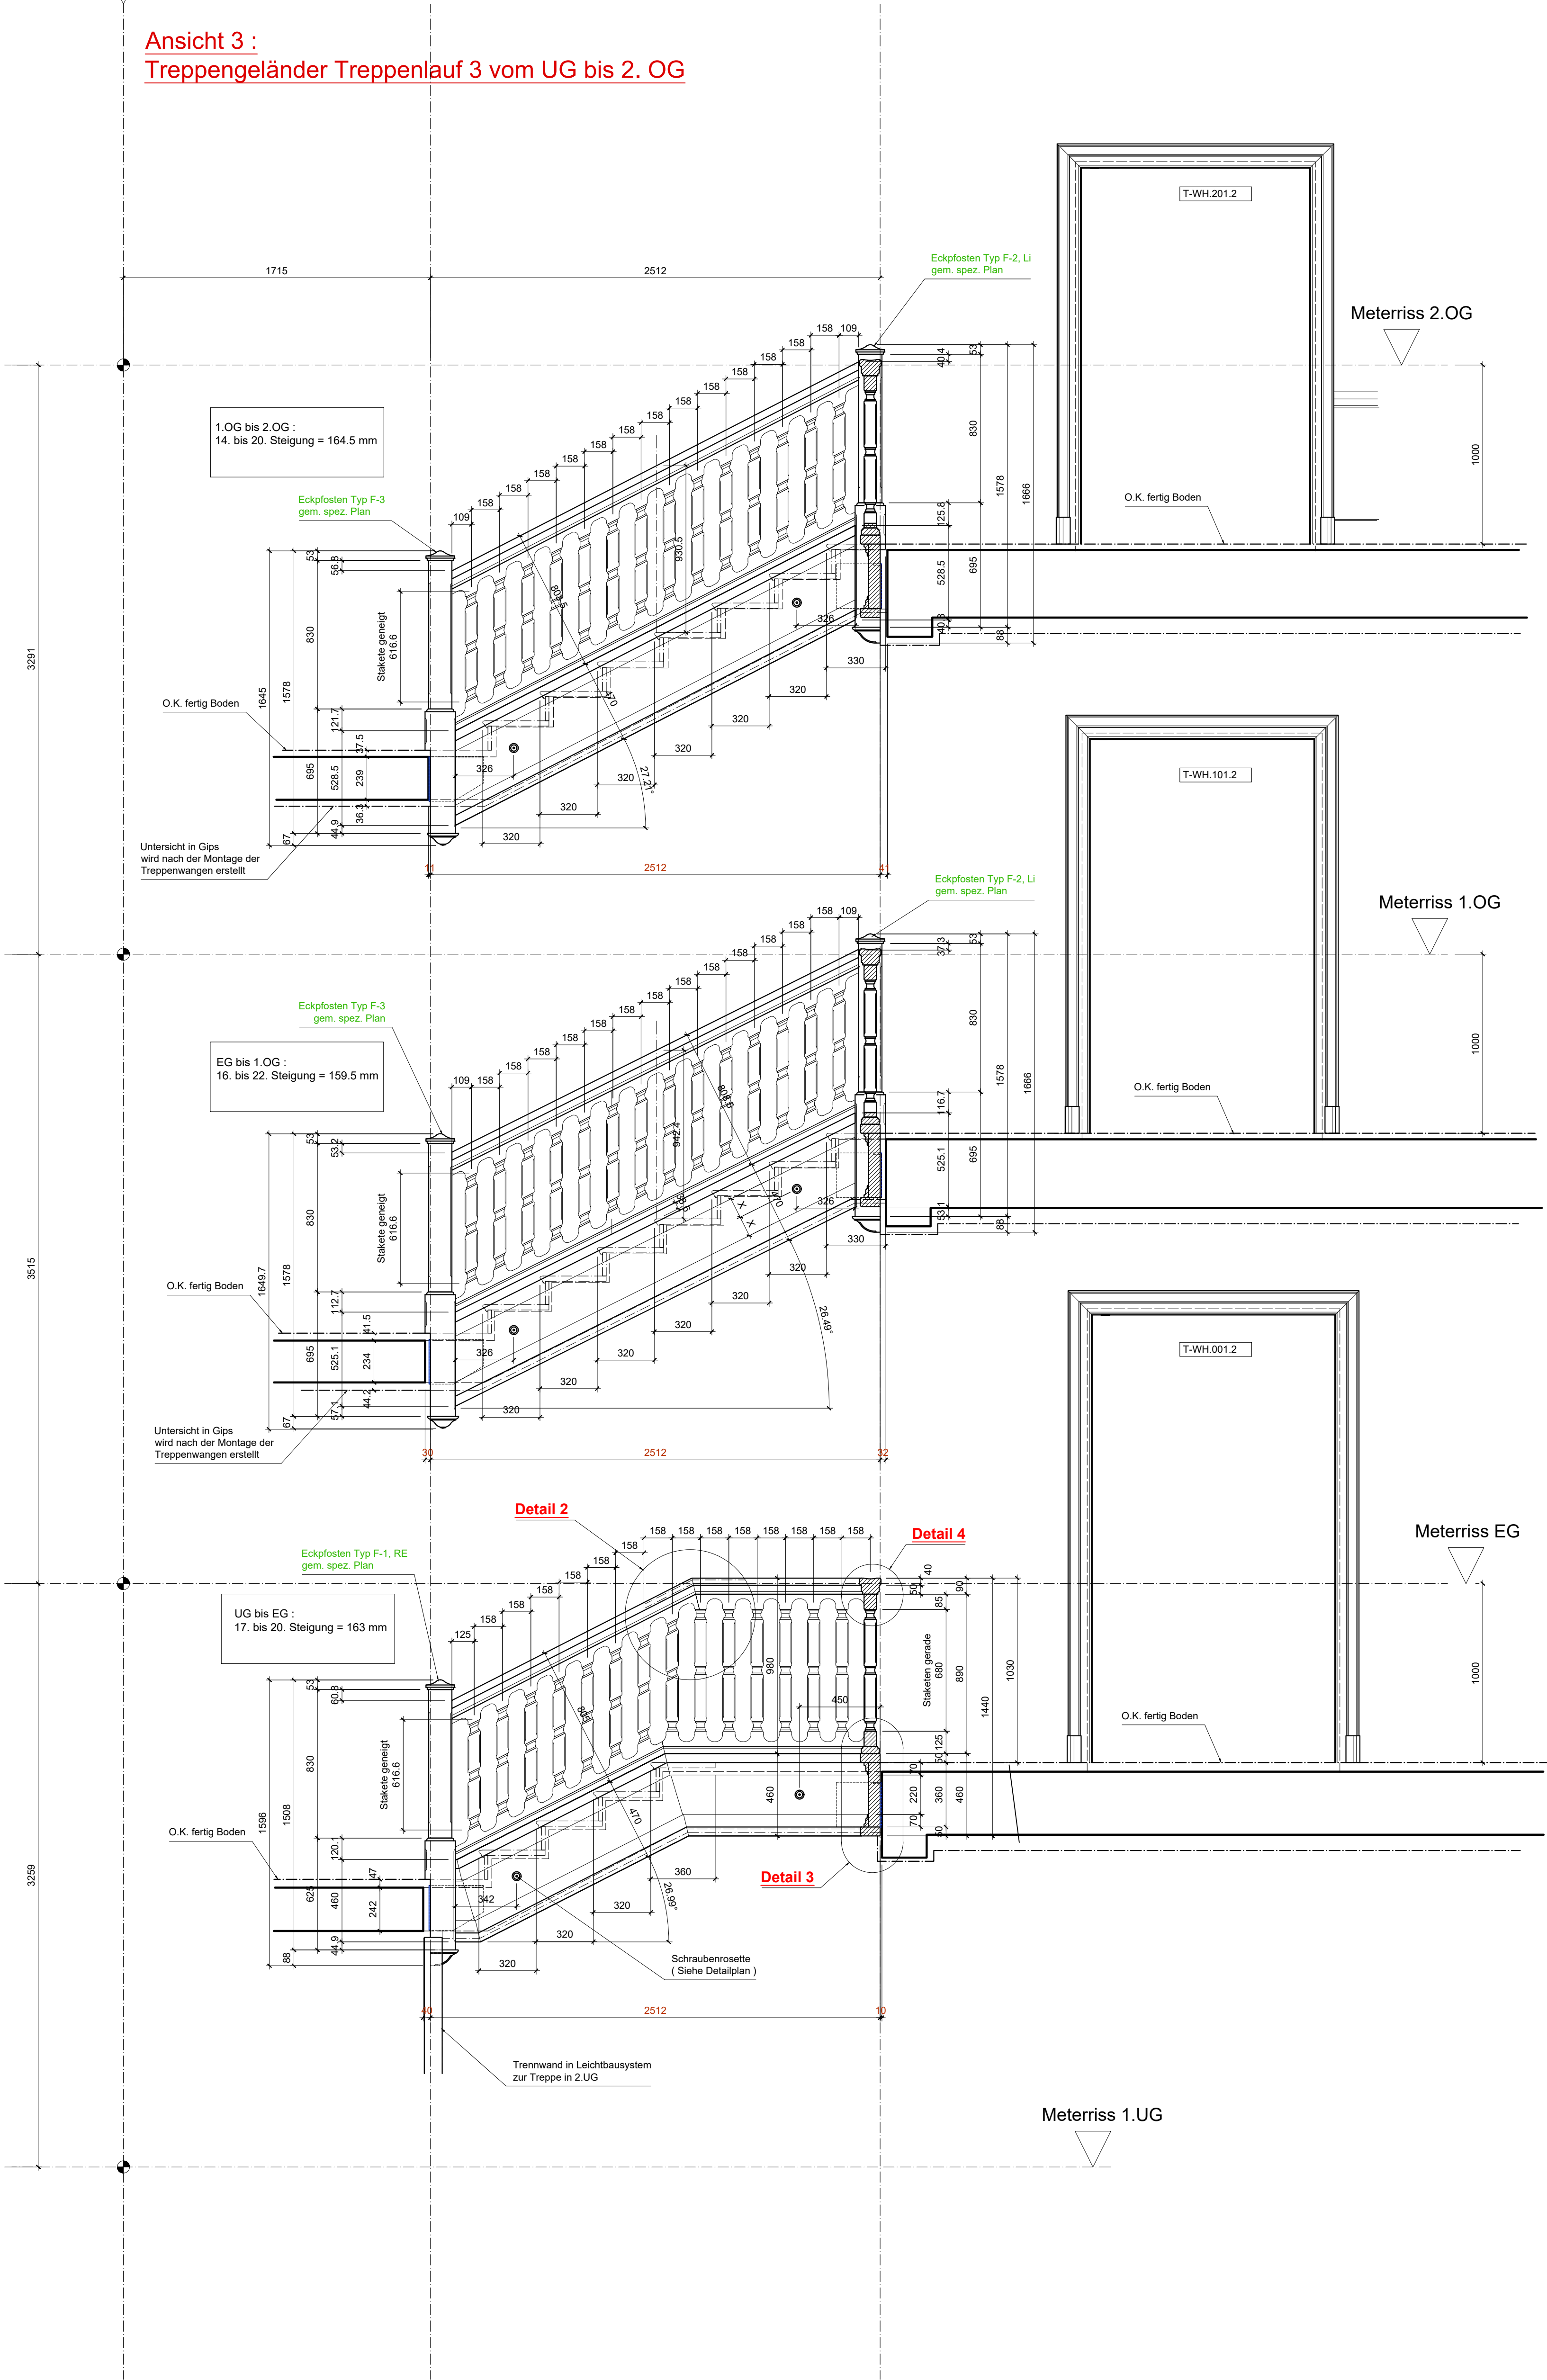

Treppengeländer im HTH. mit Stufen, UG bis 2. OG

Gut zur Ausführung :

Datum :

Visum :

karl bucher

Innenausbau & Einrichtungen
Bernmerhöhe Süd 5a
CH - 6410 Goldau
works@karlbucher.ch
Tel. 041 859 14 59
Fax 041 859 14 58
www.karlbucher.ch

Mst:	1 : 20	Datum:	18.09.2014
Plan Nr. 3 von 6	Gez.	sth	
Kunde:	rev.	05.11.2014	
Auftrag: Umrisse Treppengel. Haupttreppenhaus	rev.	19.12.2014	Blatt A1
Ausführung: Gem. Beschrieb	4850.16.08		